




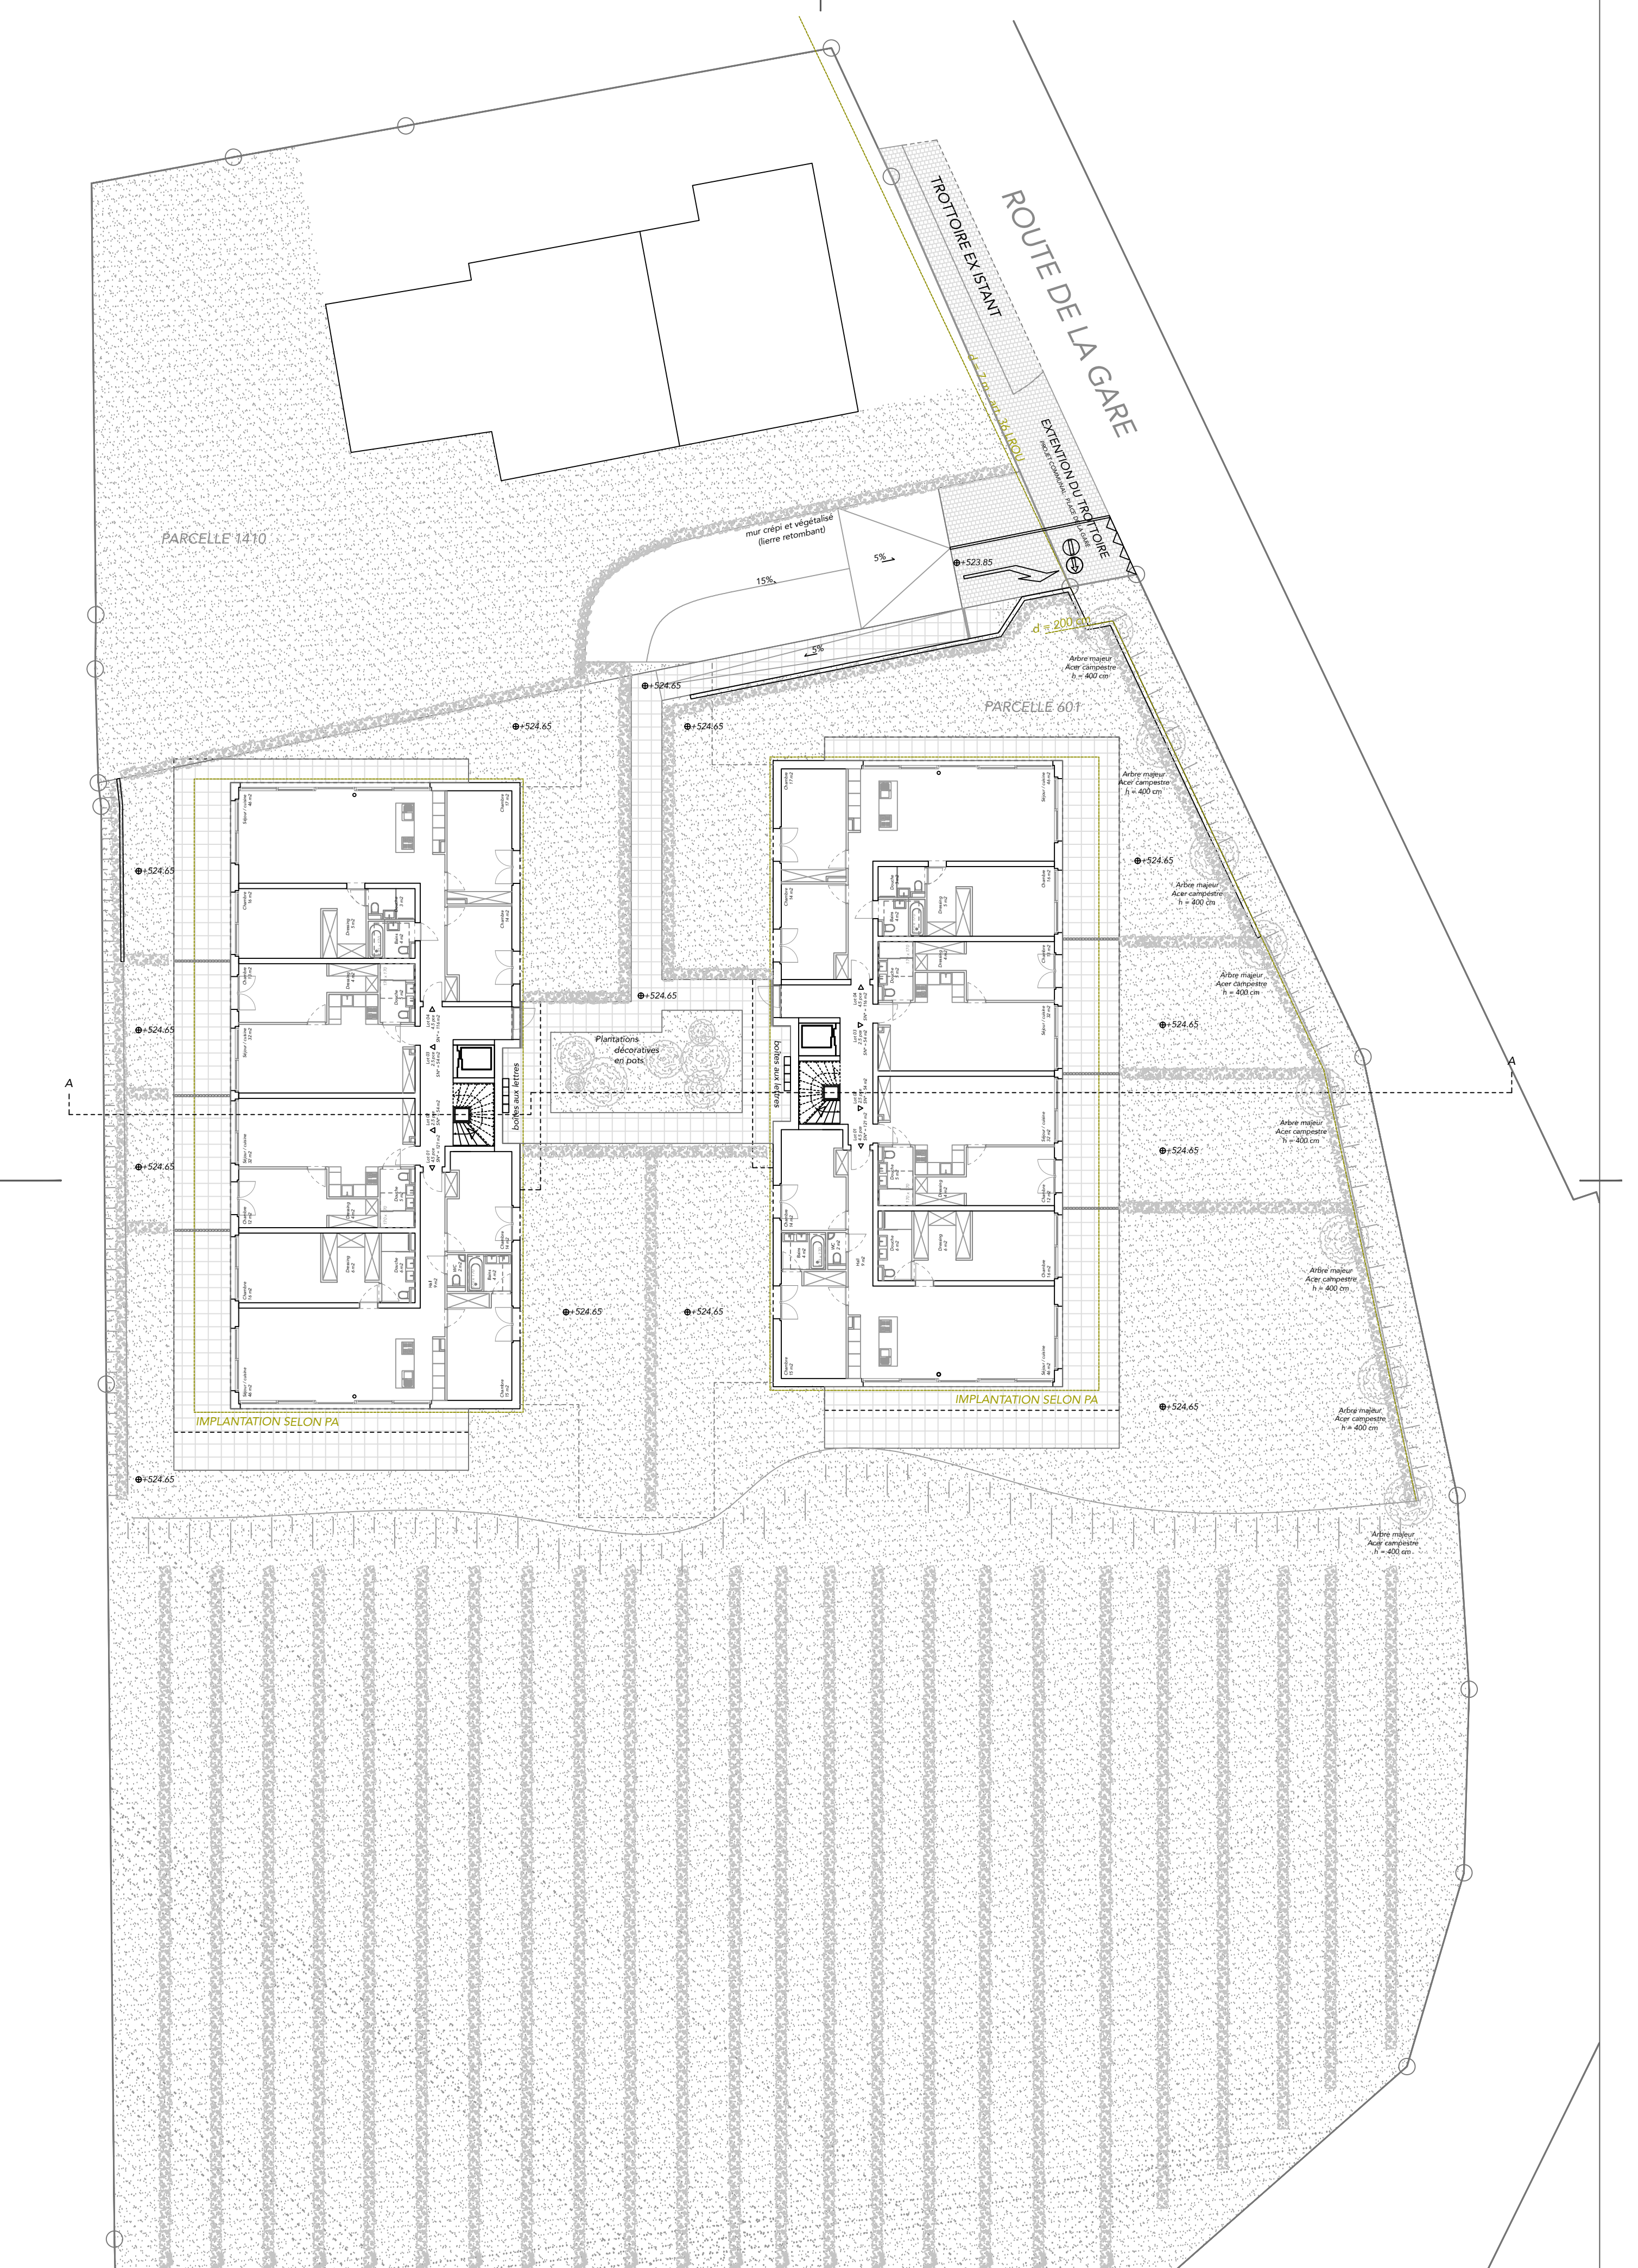

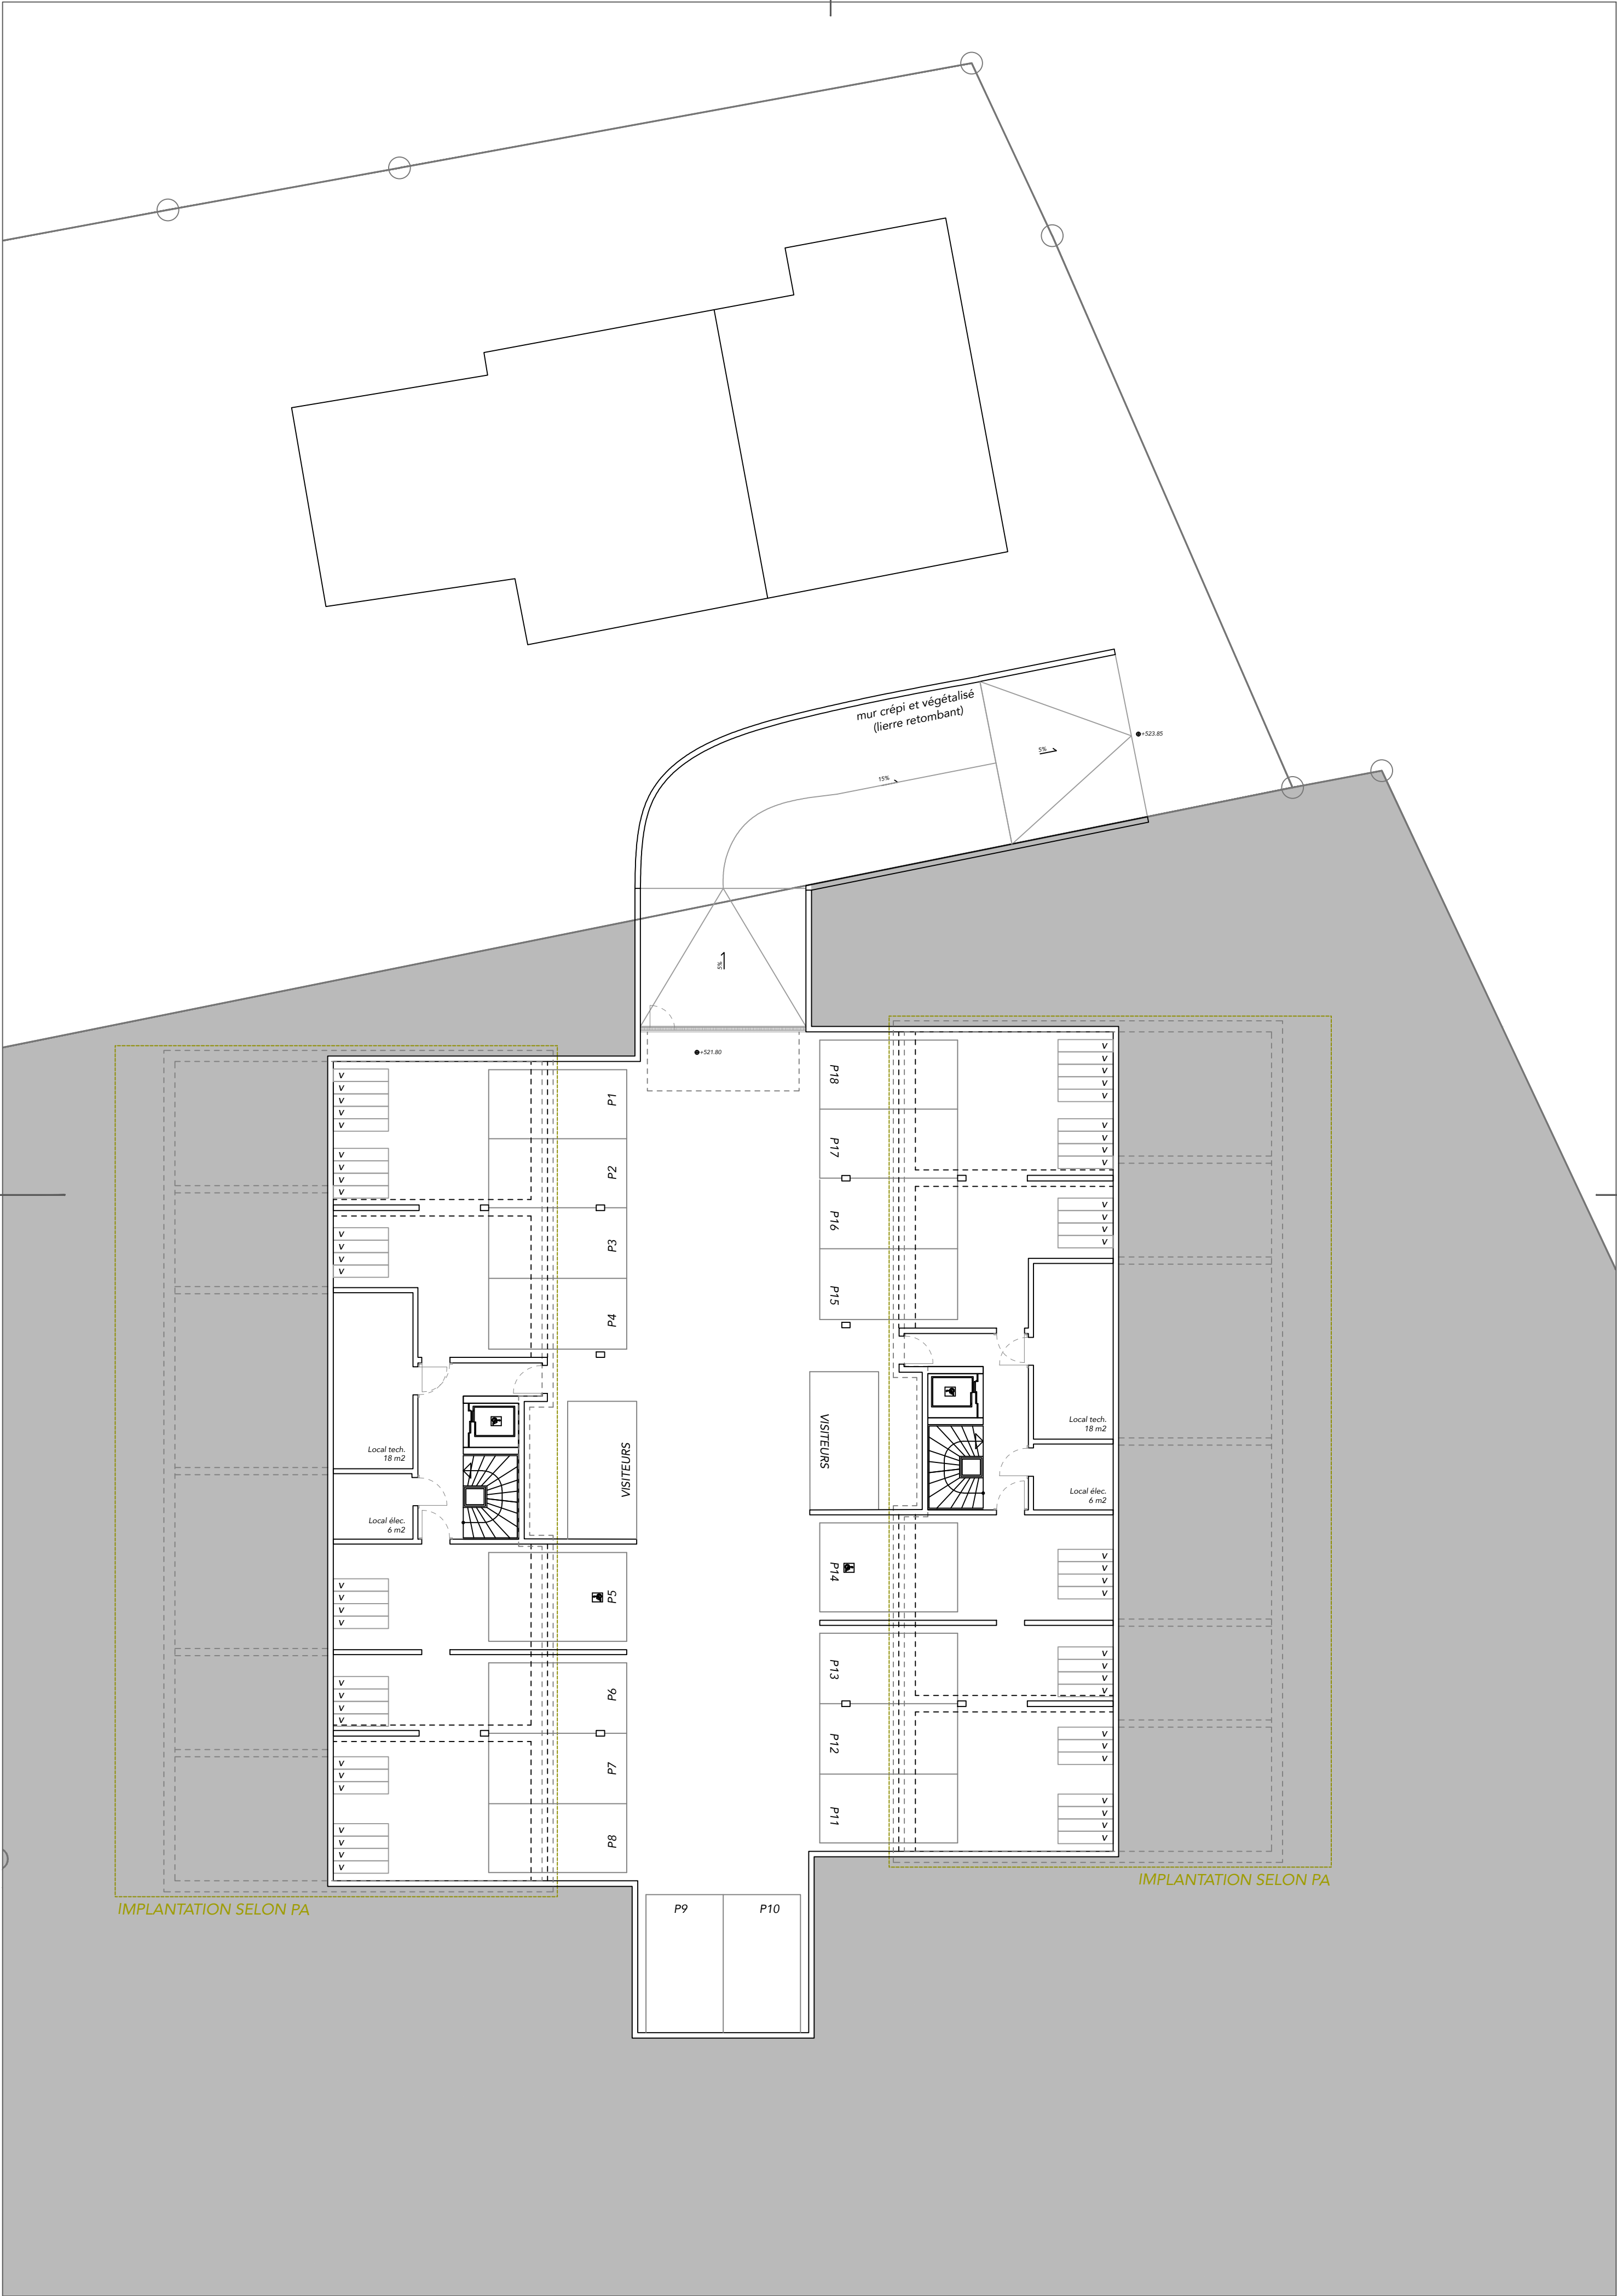

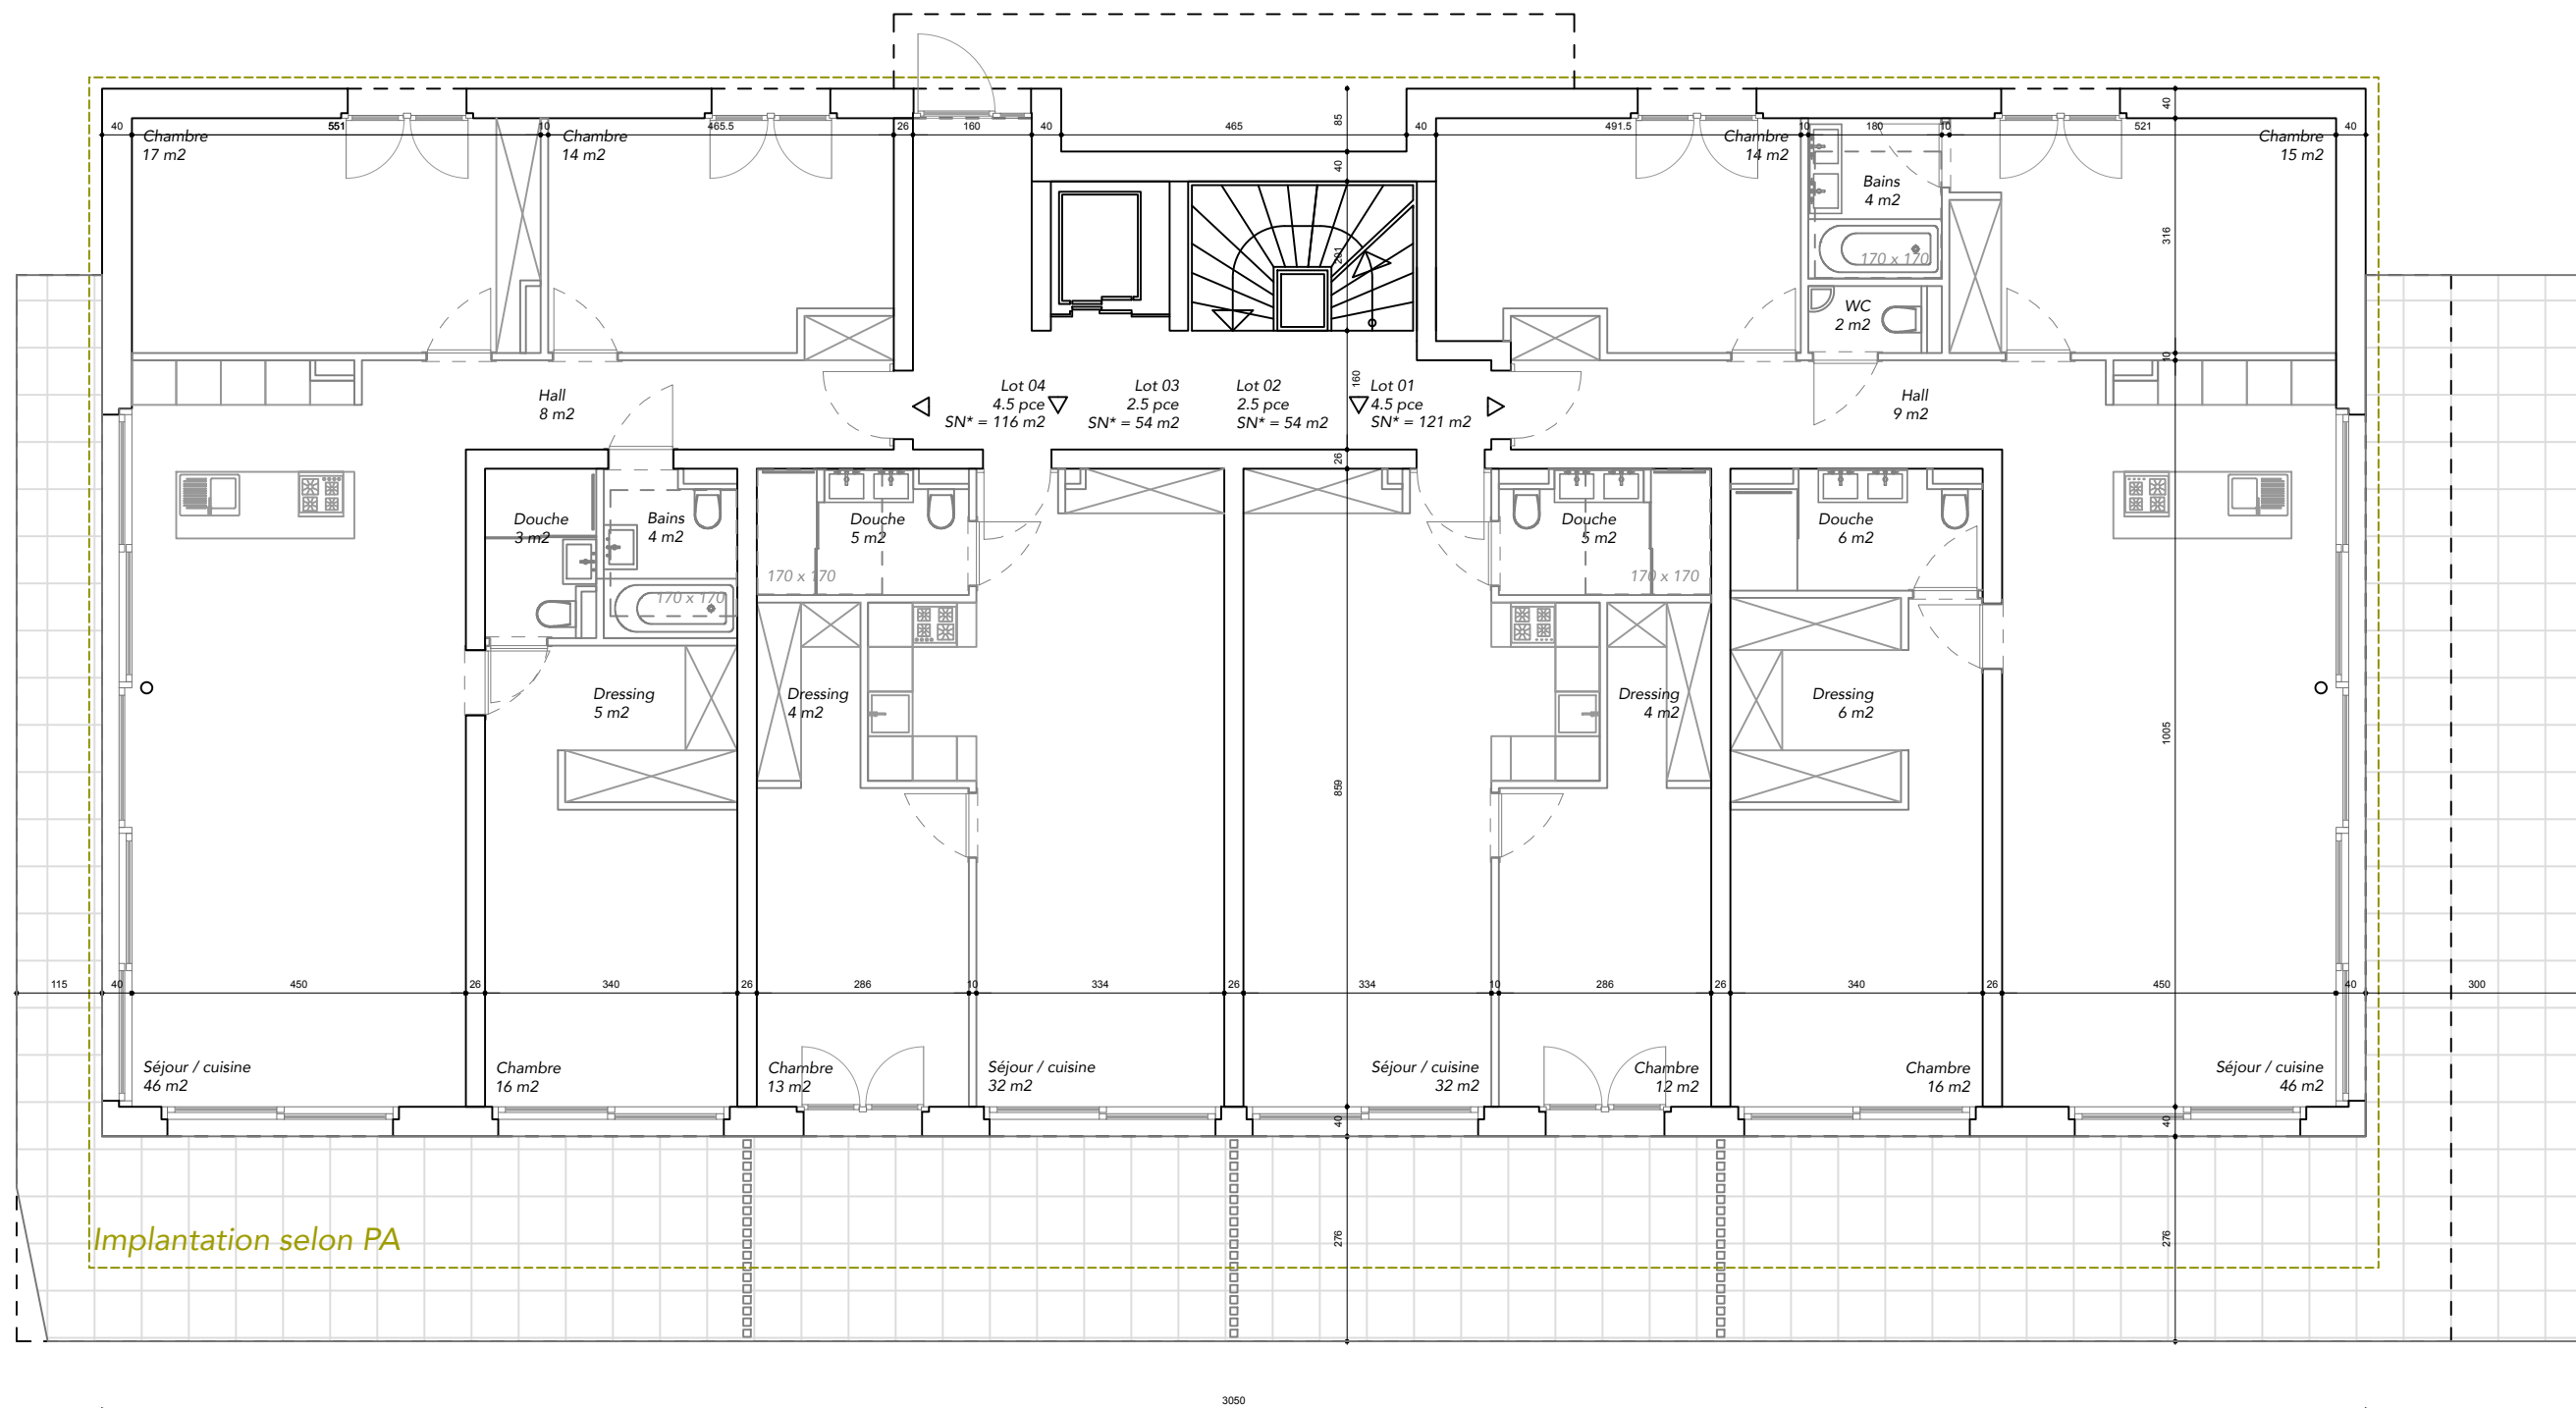

YENS - PARCELLES 1410 & 601
MAÎTRE DE L'OUVRAGE
INEOM INVESTISSEMENT 2 SA
Rue du Grand-Chêne 5
1003 Lausanne (CH)


VERSION B
ECHELLE 1:100
FORMAT A3
DATE : 10.05.2024



CONSTRUCTION DE 2 IMMEUBLES DE 16 LOGEMENTS
PLAN 07 - BAT. OUEST - RDC


Modif.

ARCHITECTE
A.YAZDANI
CAMAC N°150353

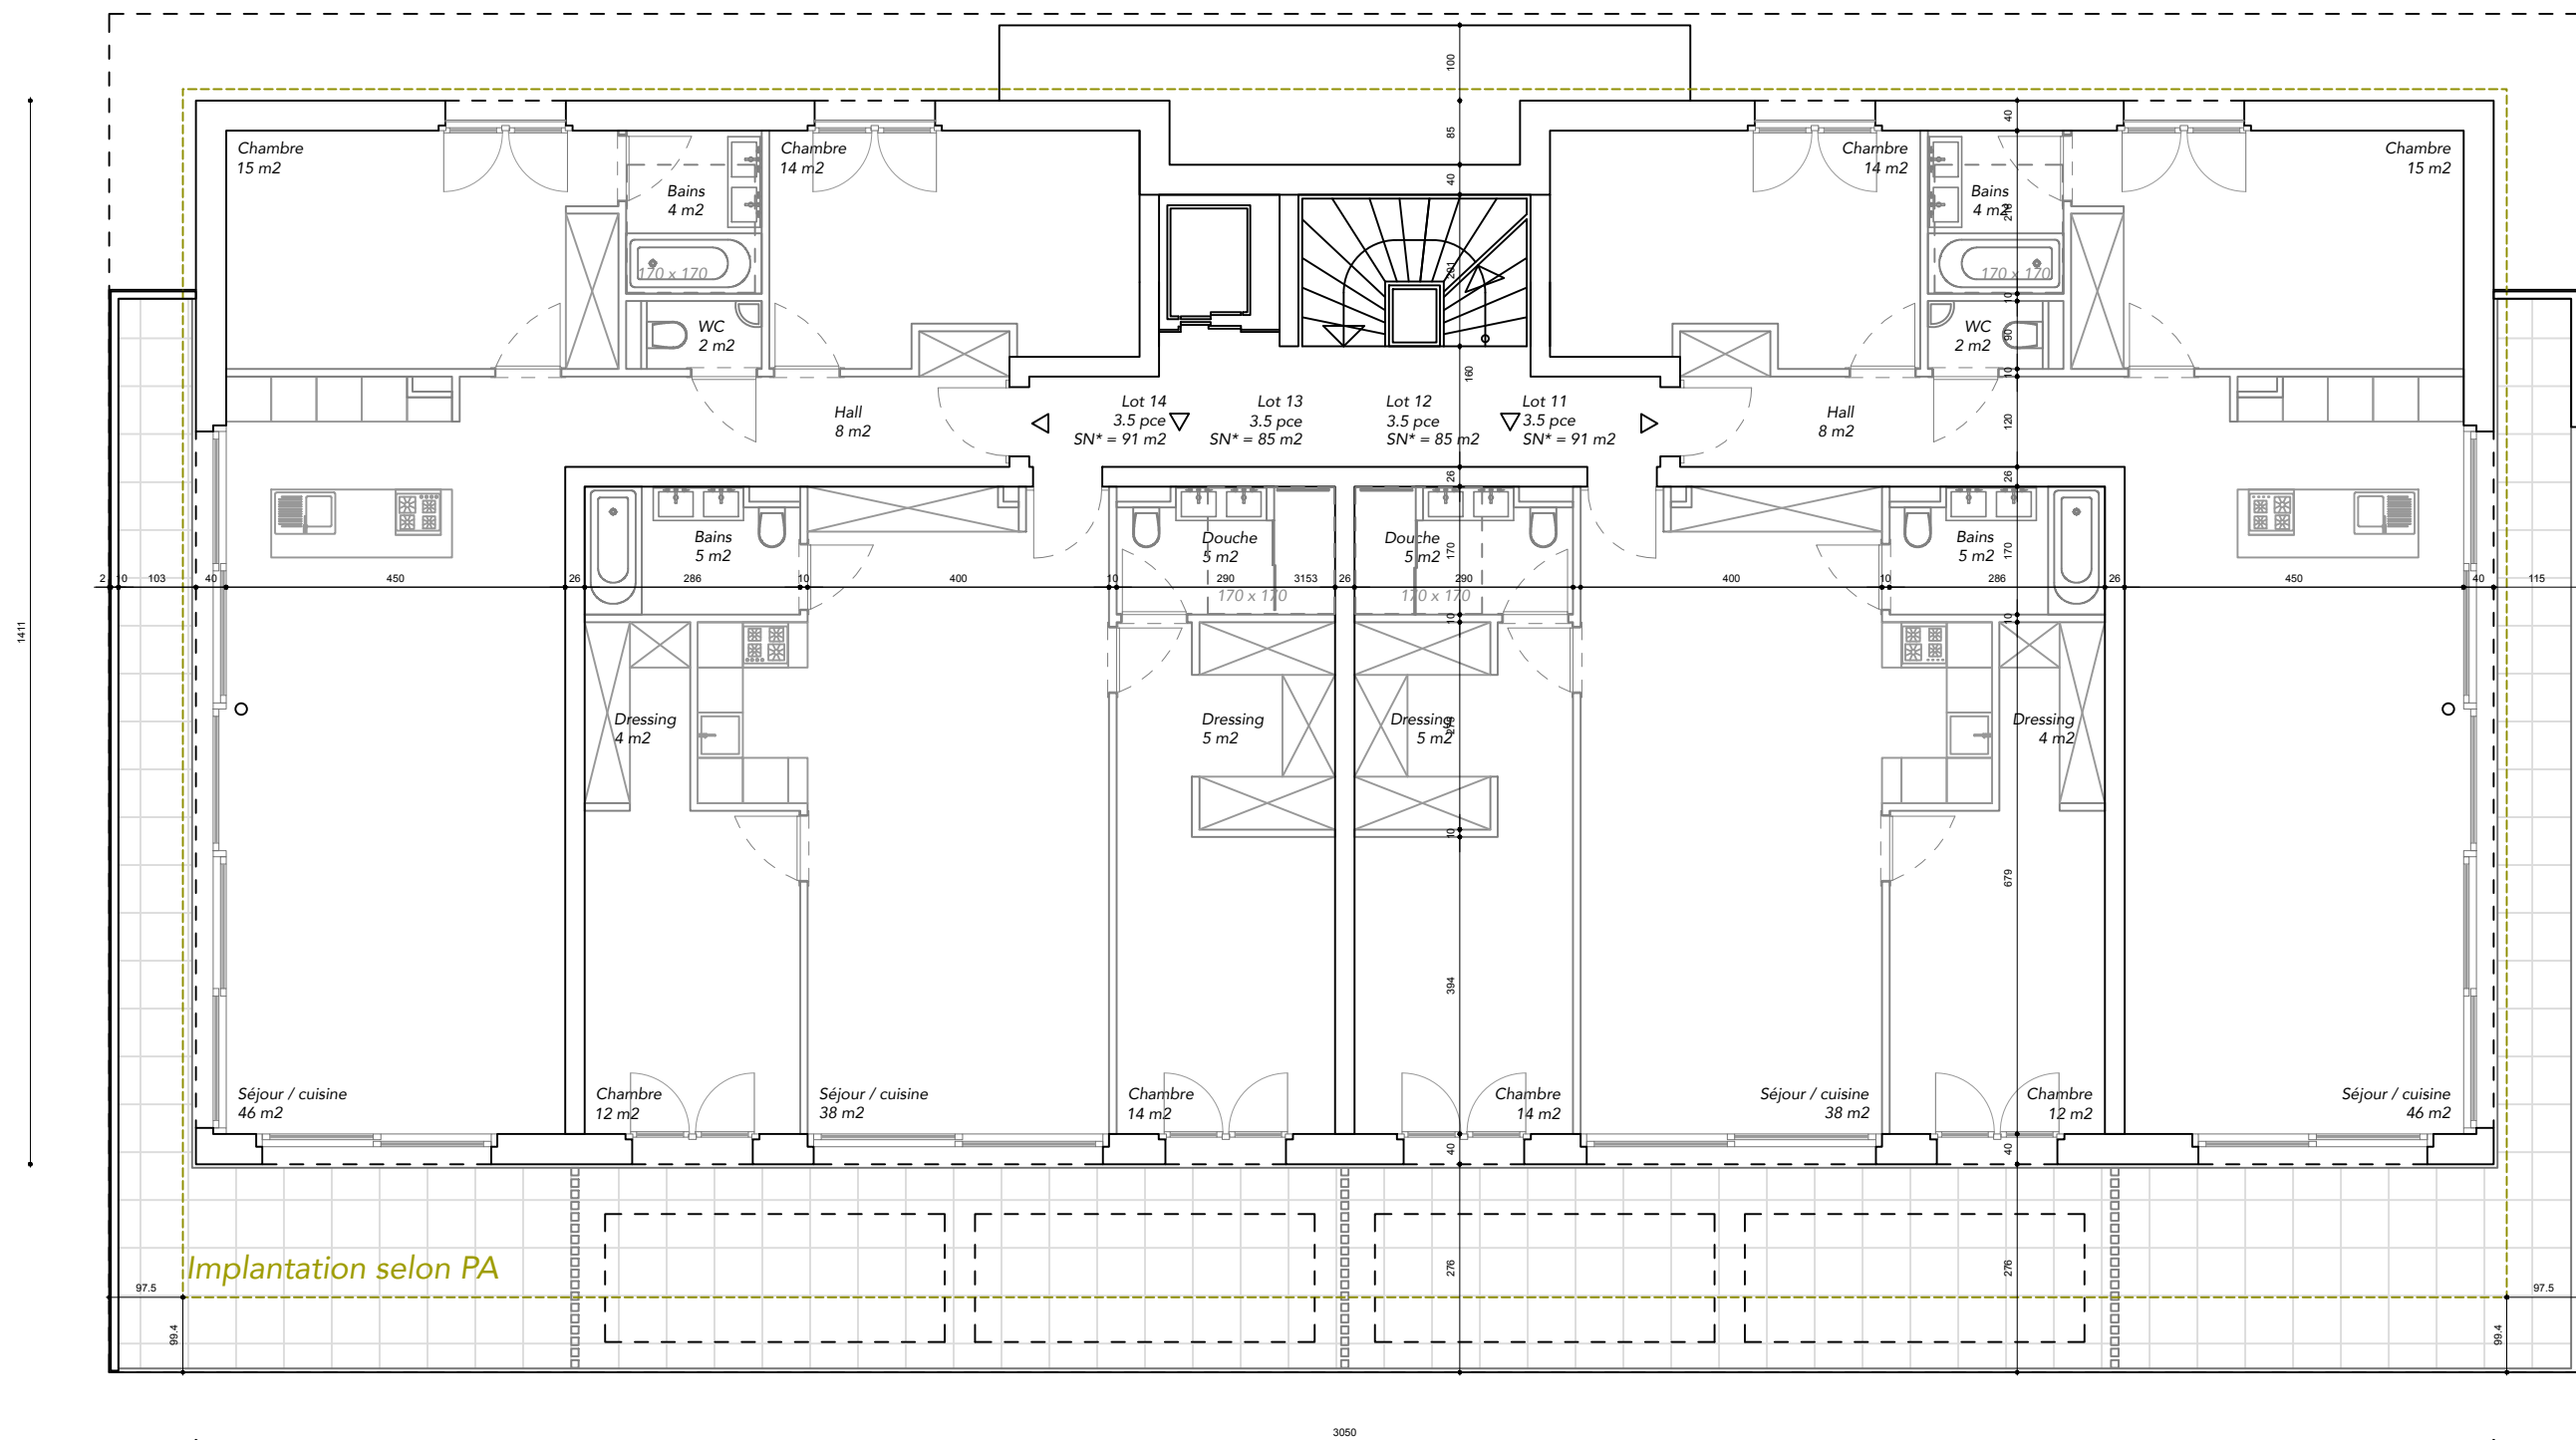

Les surfaces indiquées par pièce correspondent à la surface balayable, cloisons non comprises.

SN* = surface nette hors structure porteuse, y compris cloisons. Gains techniques non déduites.

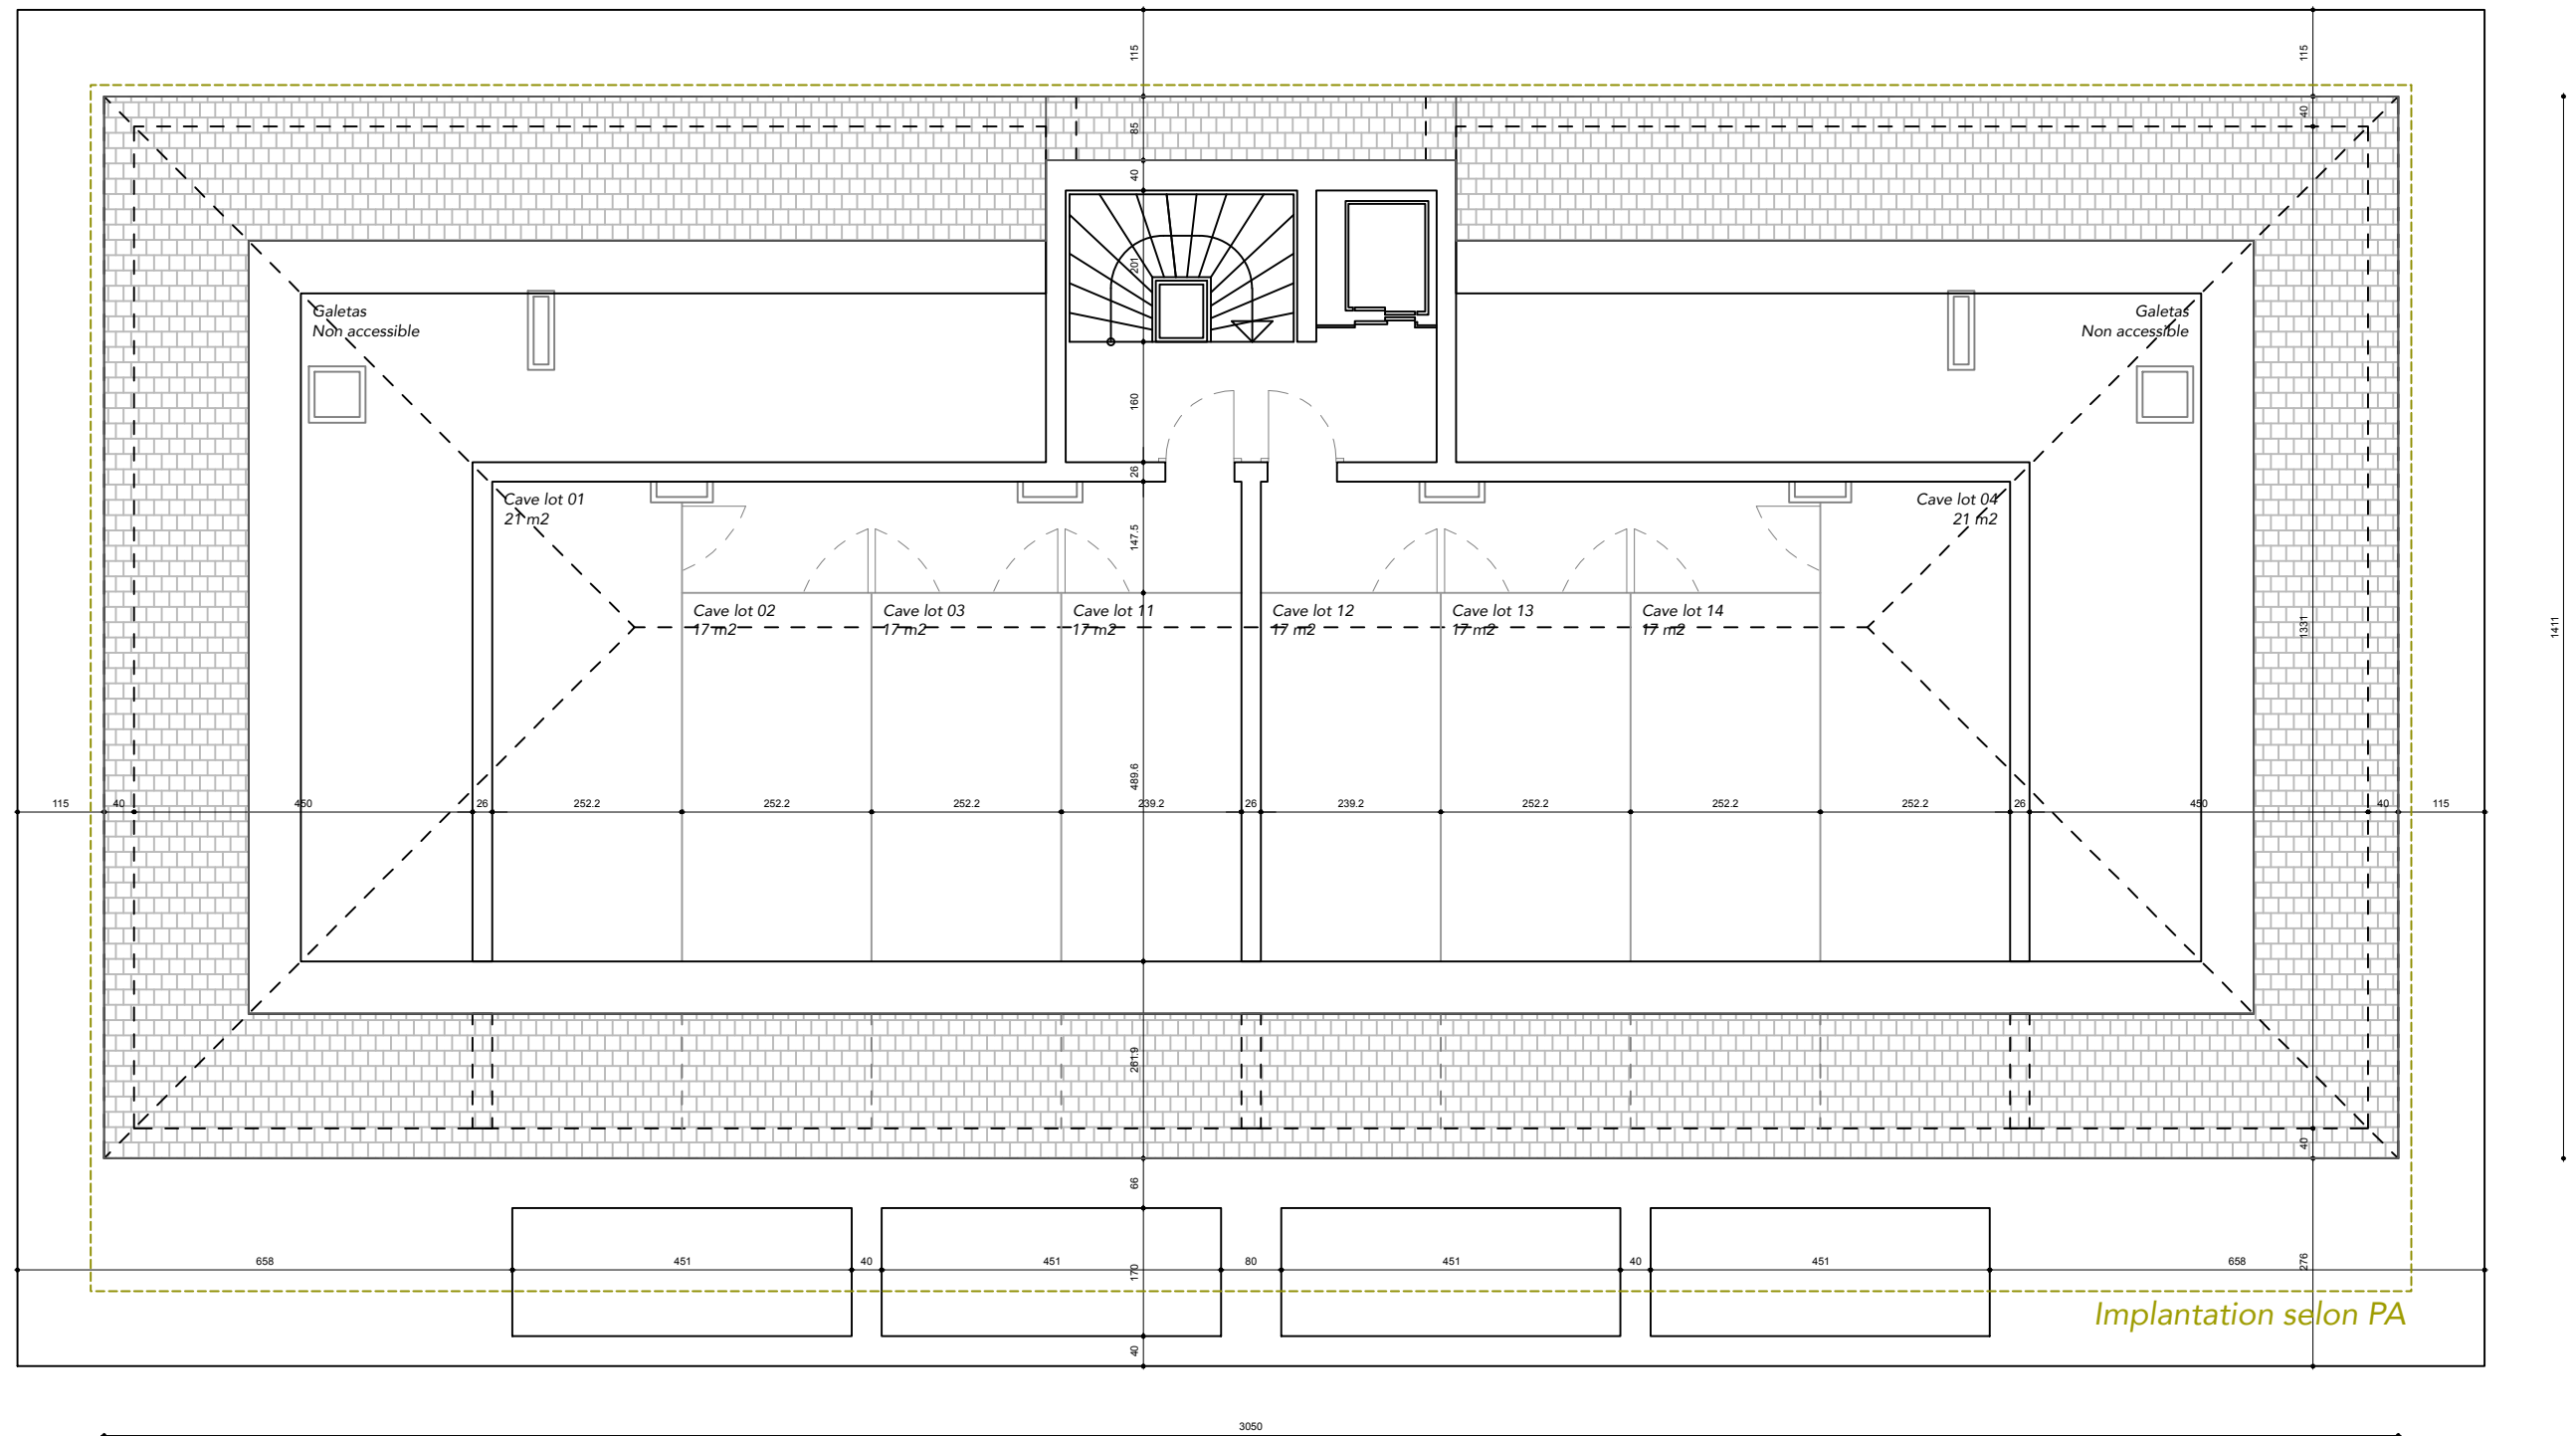

Les surfaces indiquées par pièce correspondent à la surface balayable, cloisons non comprises.

SN* = surface nette hors structure porteuse, y compris cloisons. Gaines techniques non déduites.

YENS - PARCELLES 1410 & 601
MAÎTRE DE L'OUVRAGE
INEOM INVESTISSEMENT 2 SA
Rue du Grand-Chêne 5
1003 Lausanne (CH)


VERSION A
ECHELLE 1:100
FORMAT A3
DATE : 19.01.2024



CONSTRUCTION DE 2 IMMEUBLES DE 16 LOGEMENTS
PLAN 05 - BAT. EST - COMBLES

Modif.

ARCHITECTE
A.YAZDANI
CAMAC N°150353

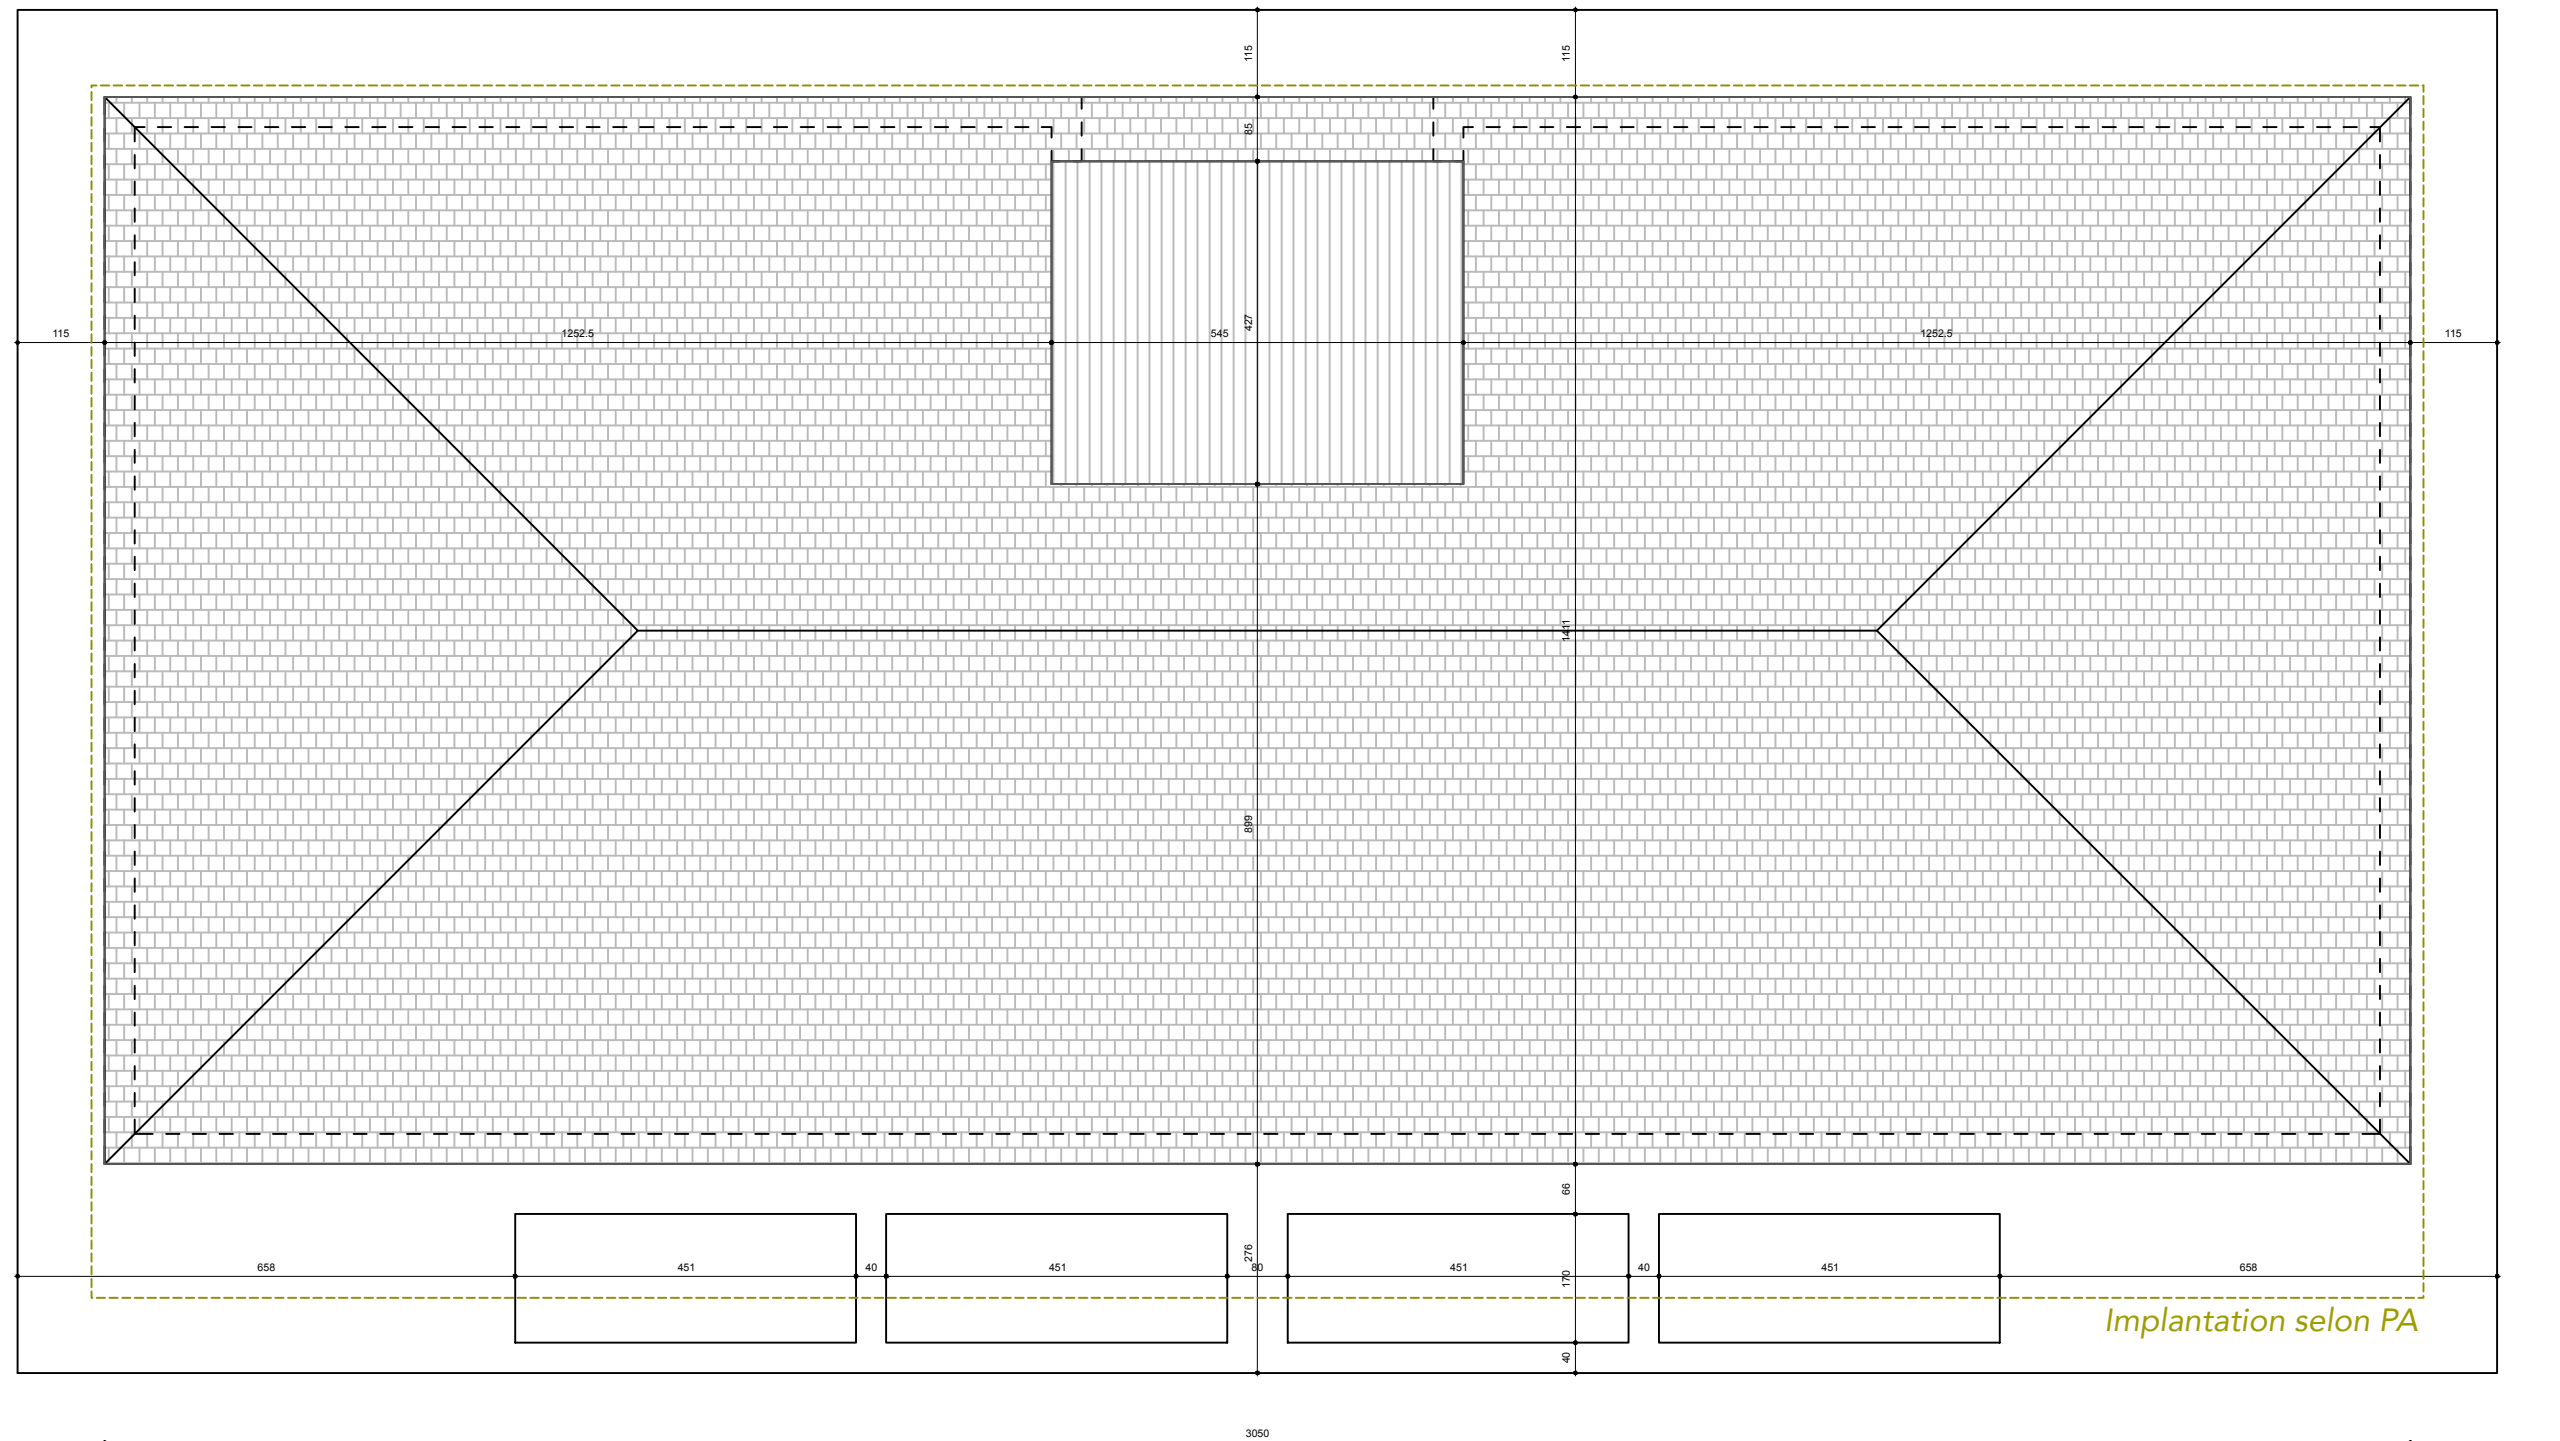

Les panneaux solaires en toiture seront définis lors de l'élaboration du dossier Minergie pour le dossier de demande d'autorisation.